PROJETO:	Construção Muro E.M. Celso Banda
LOCAL:	E.M. Prefeito Celso Banda - Bairro Cinturão Verde - TRÊS CORAÇÕES
PREFEITURA MUNICIPAL DE TRÊS CORAÇÕES	
Objetivo	Demarcação de área para Construção de Muro de Divisa

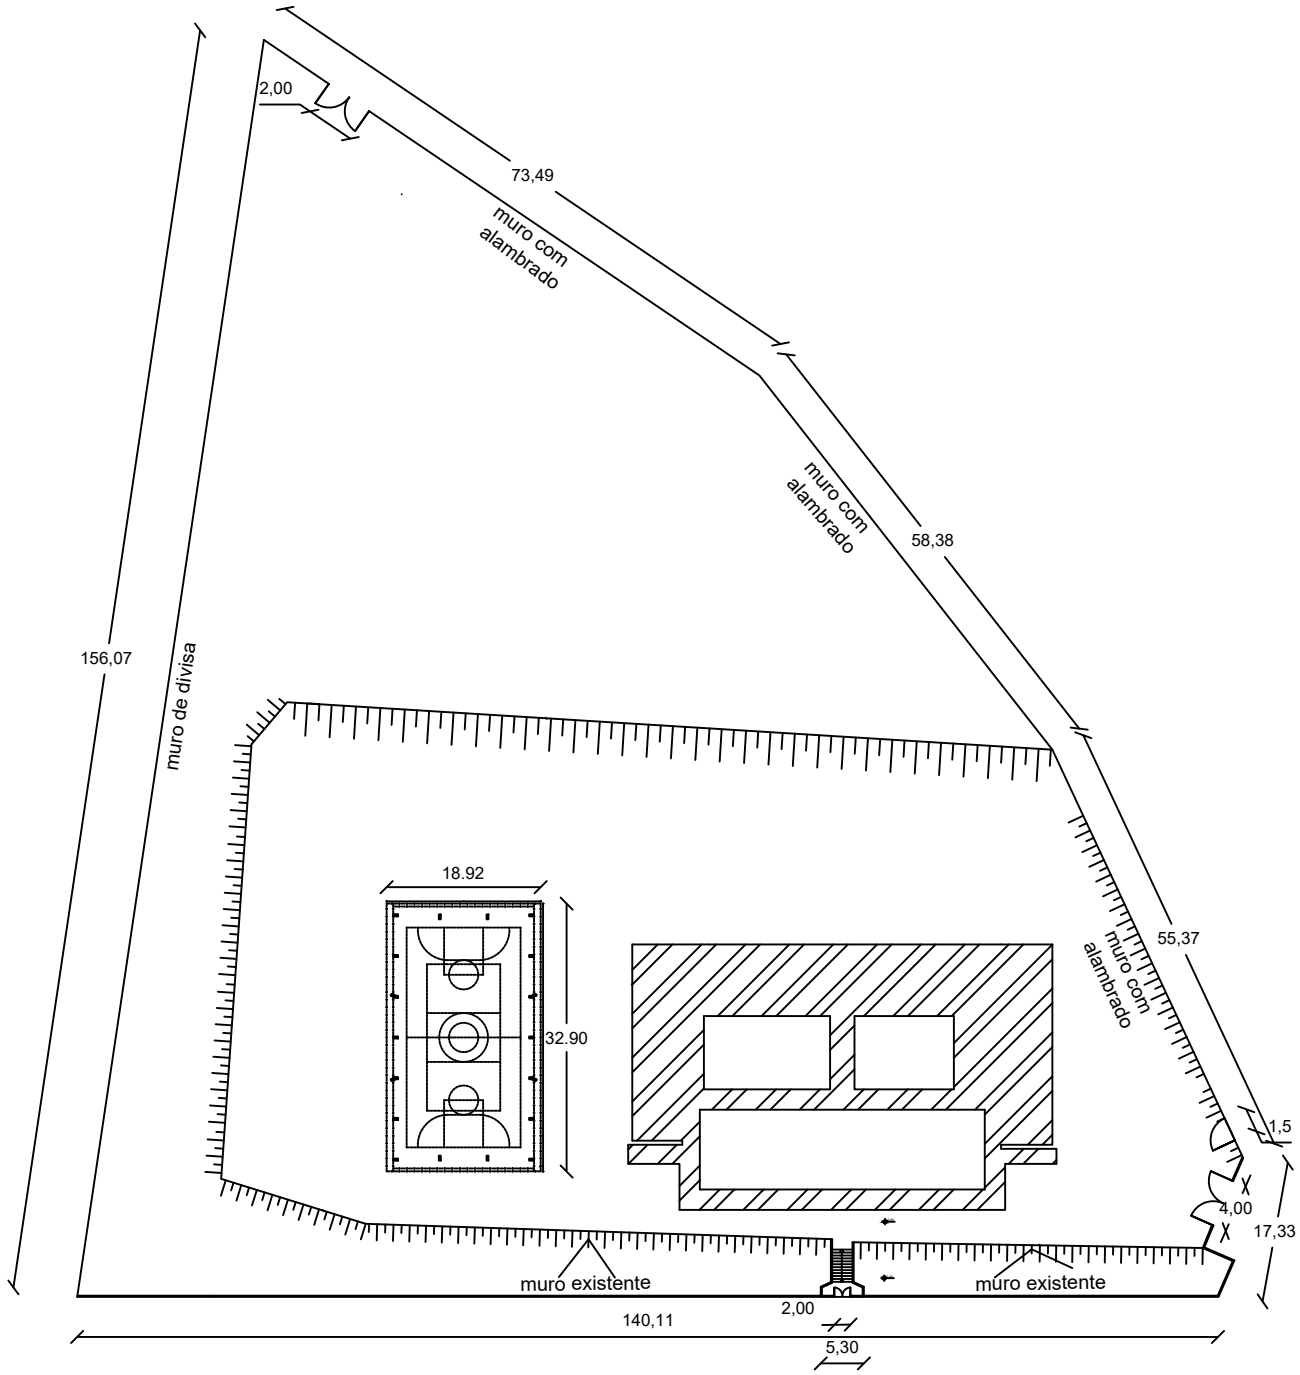

CERCAMENTO: 360,64ML x 2,00M DE ALTURA

PORTÕES: 7,50 ML

MURO: 360,64ML - 7,50 ML = 353,14ML

ASS.PROPRIETÁRIO:	DATA: 22/06/2023
Autor do Projeto Hudson Prudêncio Gaipo - CREA : 219368/D - MG	ESCALA: 1:500

Documento assinado digitalmente
HUDSON PRUDENCIO GAIPO
Data: 03/07/2023 12:55:07-0300
Verifique em https://validar.iti.gov.br