



OBRA DE DRENAGEM PLUVIAL NA ALAMEDA A - BAIRRO JD. DAS ACÁCIAS

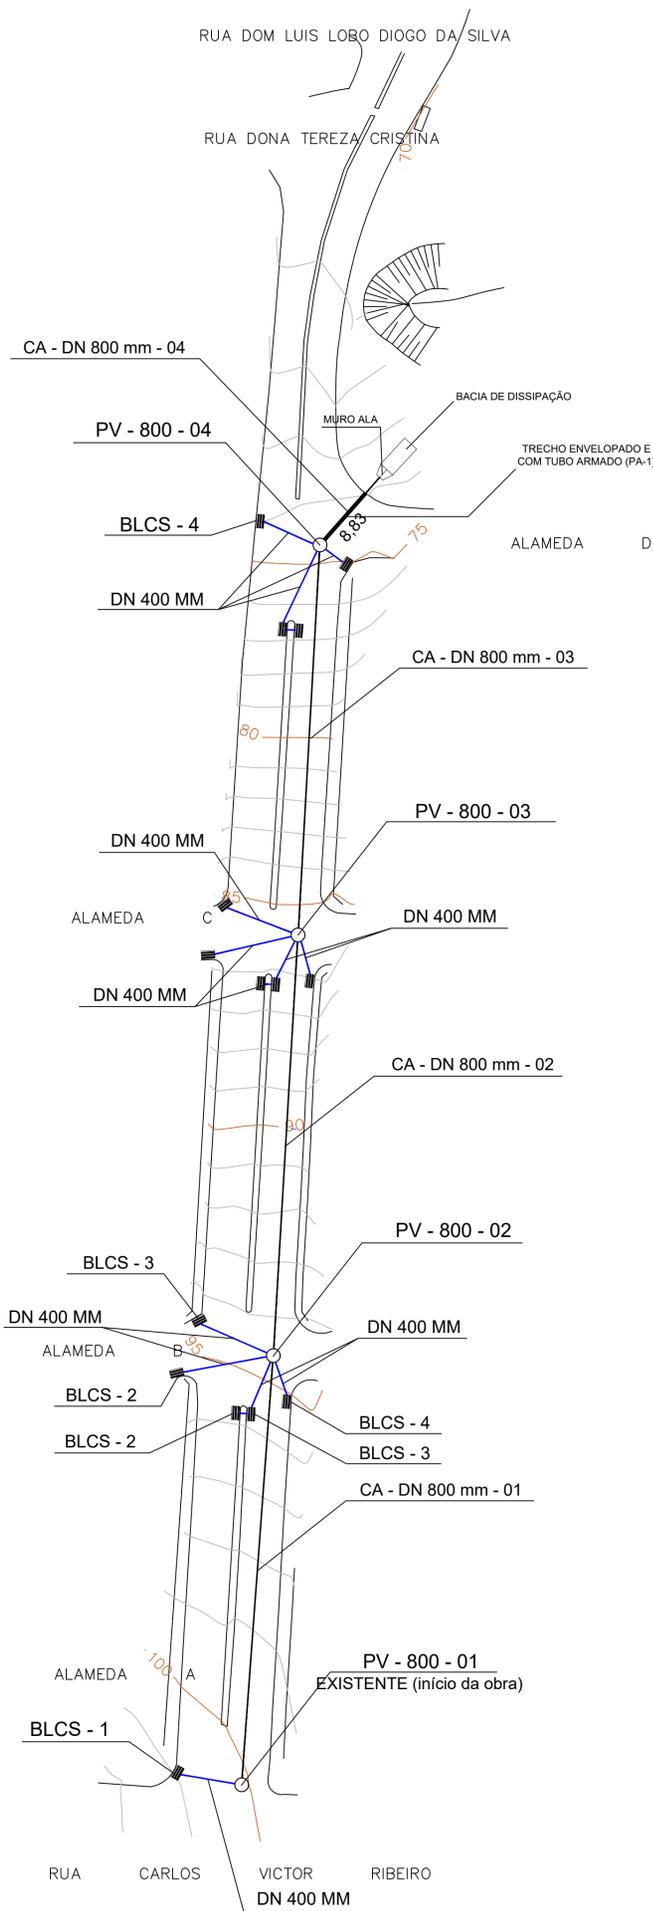

LOCAL DA OBRA - ÍNCIO DA OBRA: 21°41'7.77"S 45°15'27.24"O




PERFIL DA REDE DE DRENAGEM

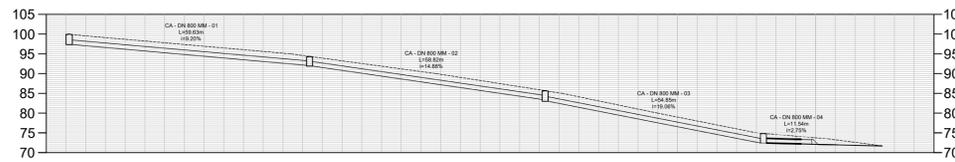


ESTACAS / COTA TERRENO	0+00	20+00	40+00	41+75	60+00	80+00	107+457	120+00	140+00	158+70	173+13	180+00
IDENTIFICAÇÃO DO PV	PV-800-01-EXISTENTE		PV-800-02		PV-800-03		PV-800-04		ALA FINAL DE REDE 800			
TAMPA PV / FUNDO PV	100,000 / 91,000		91,500 / 82,500		83,000 / 74,000		74,500 / 65,500		73,000 / 64,000			
COMPRIMENTO	60,96m		59,71m		55,33m		12,29m					
DECLIVIDADE	0,20%		14,88%		19,06%		2,75%					
DIÂMETRO	Ø800		Ø800		Ø800		Ø800					

DETALHE DO TRECHO DE ENVELOPAMENTO

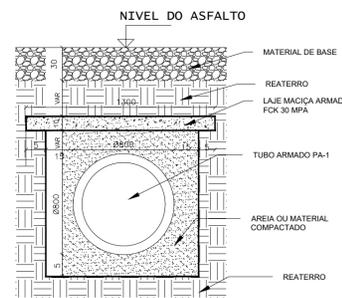


TFC - TAMPÃO DE FERRO FUNDIDO CINZENTO

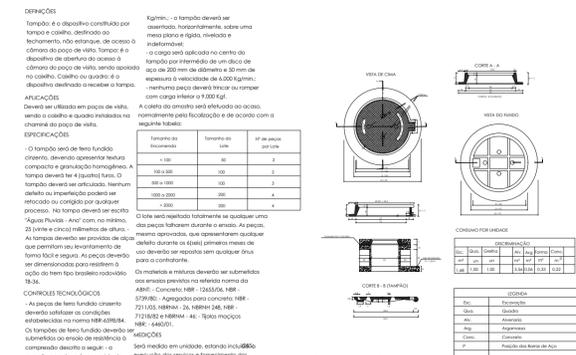


DETALHE DA RECOMPOSIÇÃO DO PAVIMENTO

- CBUQ - FAIXAS - CAP 50/70**
ESPESSURA = 4,00 cm
ESPECIFICAÇÃO - DNIT 031/2006 ES
- BASE DE SOLO ESTABILIZADO GRANULOMETRICAMENTE SEM MISTURA**
ESPESSURA = 30,0 cm
ESPECIFICAÇÃO - DNIT ES 141/2010 (PROCTOR INTERMODIFICADO)
- REATERRO DA VALA COMPACTADO (CBR >= 10%)**
ESPECIFICAÇÃO - DNIT ES 137/2010 (PROCTOR INTERNORMAL)


Esquema Longitudinal de Pavimentação

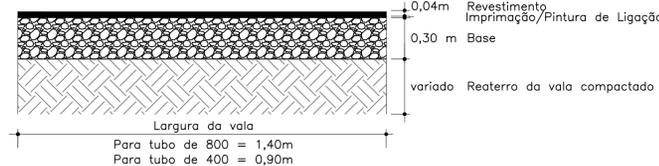


BLS - BOCA-DE-LOBO SIMPLES COM GRELHA DE CONCRETO (120X40)

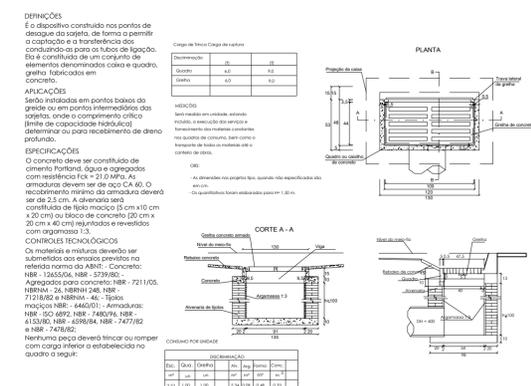

PVB - POÇOS DE VISITA TIPO "B"

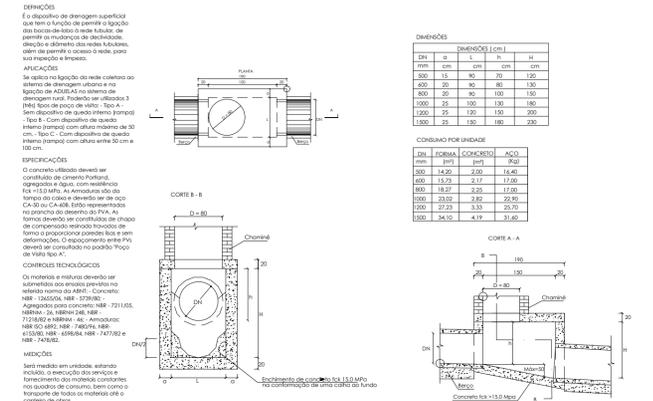

CPV - CHAMINÉ DE POÇO DE VISITA

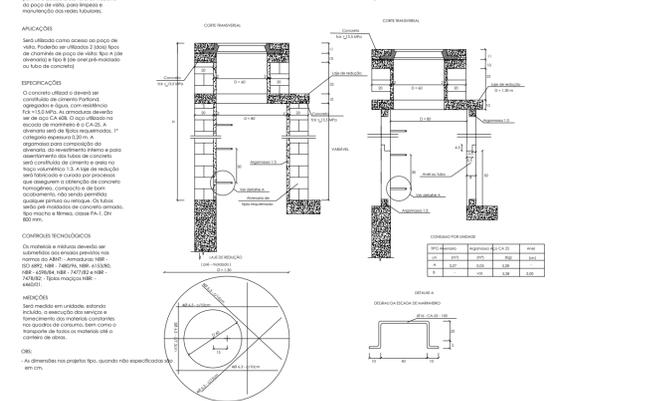

	PROPRIETÁRIO:	PREFEITURA MUNICIPAL DE TRÊS CORAÇÕES	ESCALA APROXIMADA:	INDICADA
	ASSUNTO:	OBRA DE DRENAGEM PLUVIAL NA ALAMEDA A - BAIRRO JD. DAS ACÁCIAS	DATA:	ABRIL 2023
EDIFICAÇÃO:	VIA URBANA	PROJETO:		
ENDEREÇO:	ALAMEDA A - JARDIM DAS ACÁCIAS TRÊS CORAÇÕES - MG	FOLHA:	01/02	
SECRETARIA DE PLANEJAMENTO AUTOR DO PROJETO: THIAGO VILELA DE REZENDE ENGENHEIRO CIVIL CREA 214.447/0-MG		ASSINATURA:		
PROPRIETÁRIO: NOME: PREFEITURA MUNICIPAL DE TRÊS CORAÇÕES CNPJ: 17.955.535/0001-19		ASSINATURA:		