




PERFIL LONGITUDINAL - TRECHO FINAL DA GALERIA

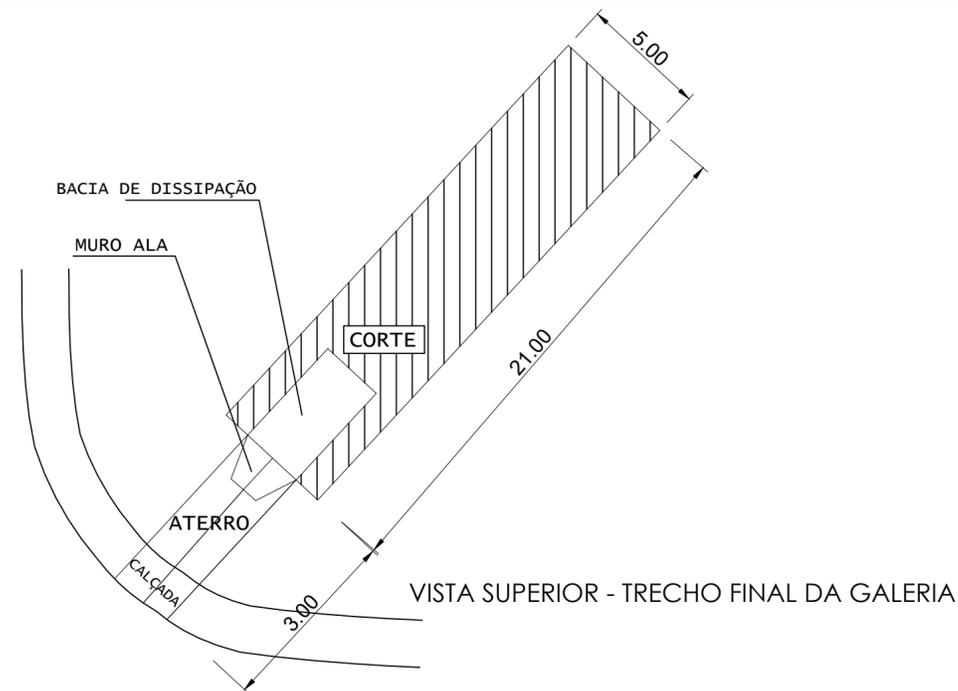


VISTA SUPERIOR - TRECHO FINAL DA GALERIA

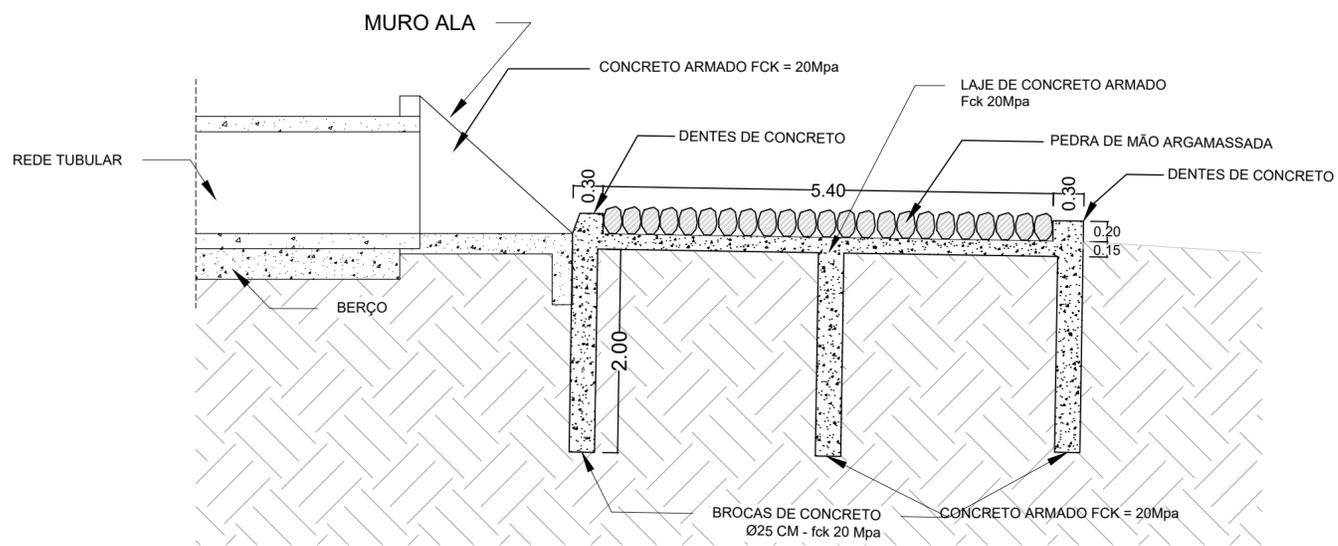


CORTE A-A SEM ESCALA

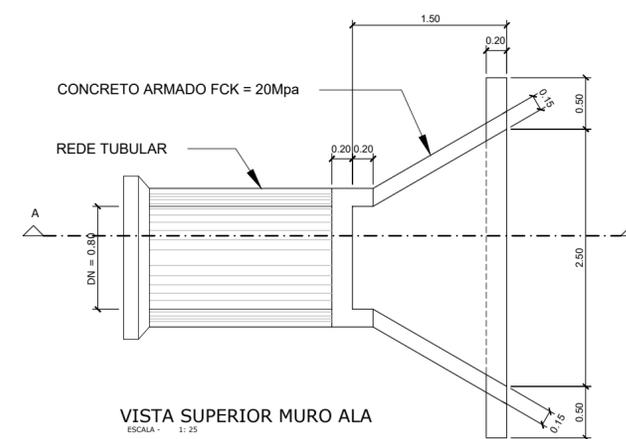


VISTA SUPERIOR MURO ALA ESCALA - 1:25

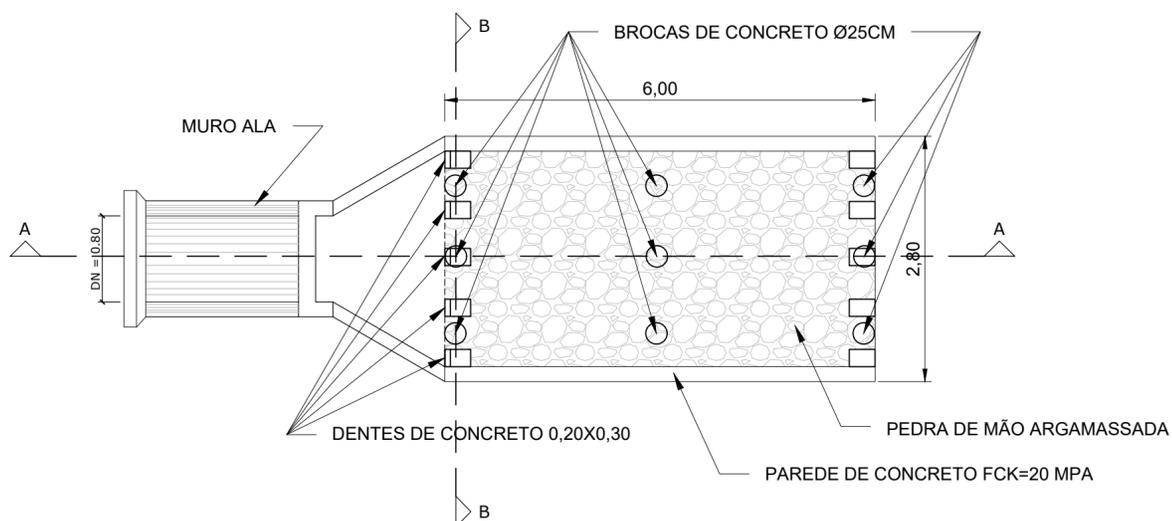


VISTA SUPERIOR - MURO ALA E DISSIPADOR SEM ESCALA

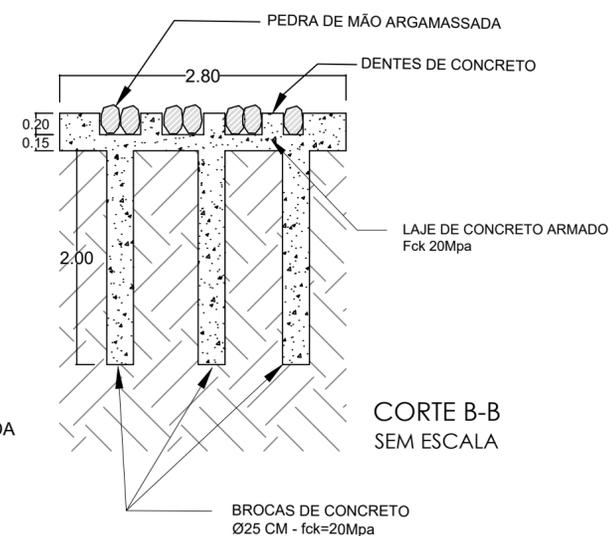

CORTE B-B SEM ESCALA

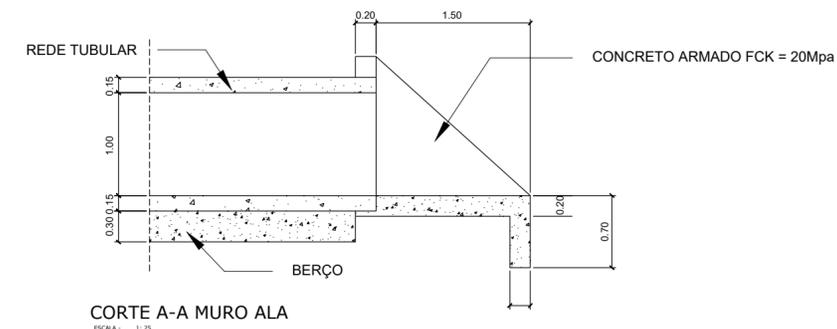

CORTE A-A MURO ALA ESCALA - 1:25

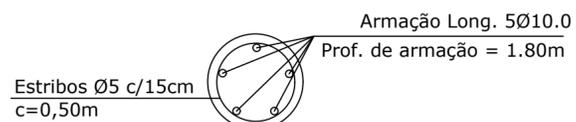

DETALHE DE ARMAÇÃO DA ESTACA

	PROPRIETÁRIO: PREFEITURA MUNICIPAL DE TRÊS CORAÇÕES		ESCALA APROXIMADA: INDICADA
	ASSUNTO: OBRA DE DRENAGEM PLUVIAL NA ALAMEDA A - BAIRRO JD. DAS ACÁCIAS		DATA: ABRIL 2023
EDIFICAÇÃO: VIA URBANA		PROJETO:	
ENDEREÇO: ALAMEDA A - JARDIM DAS ACÁCIAS TRÊS CORAÇÕES - MG		FOLHA: 02/02	
SECRETARIA DE PLANEJAMENTO AUTOR DO PROJETO: THIAGO VILELA DE REZENDE ENGENHEIRO CIVIL CREA 214.447/D-MG		ASSINATURA: _____	
PROPRIETÁRIO: NOME: PREFEITURA MUNICIPAL DE TRÊS CORAÇÕES CPF: 17.955.535/0001 - 19		ASSINATURA: _____	