


Desmembramento 1996
Nº 37

Desmembramento ano 1.996 nº: 37

PASTA Nº 31

JOSÉ GERALDO RODRIGUES

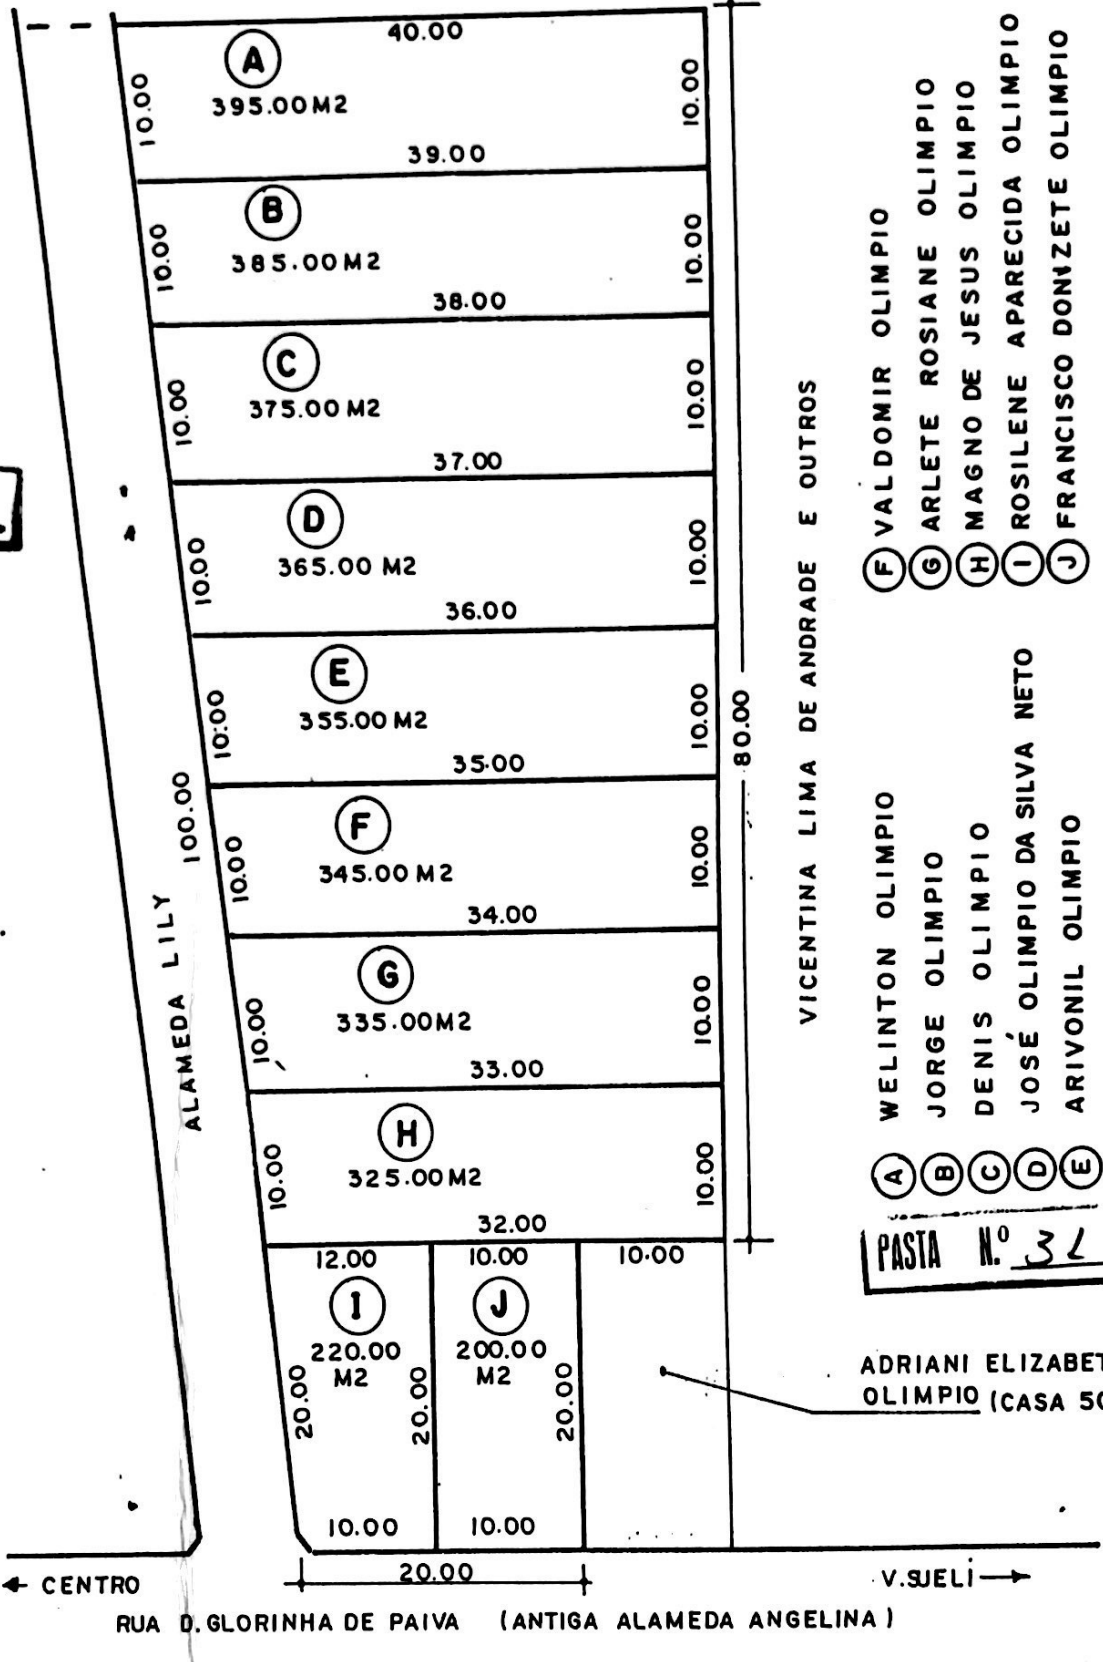

VICENTINA LIMA DE ANDRADE E OUTROS

- (F) VALDOMIR OLIMPIO
- (G) ARLETE ROSIANE OLIMPIO
- (H) MAGNO DE JESUS OLIMPIO
- (I) ROSILENE APARECIDA OLIMPIO
- (J) FRANCISCO DONIZETE OLIMPIO

- (A) WELINTON OLIMPIO
- (B) JORGE OLIMPIO
- (C) DENIS OLIMPIO
- (D) JOSÉ OLIMPIO DA SILVA NETO
- (E) ARIVONIL OLIMPIO

PASTA Nº 31

ADRIANI ELIZABETE OLIMPIO (CASA 509)

PROP. JOSÉ OLIMPIO NETO

TERRENO: ÁREA TOTAL 3.300.00 m2

CROQUI: DESMEMBRAMENTO DE ÁREA

LOCAL: CINTURÃO VERDE (ANTIGA VARGEM DO PATRIMONIO) TRÊS CORAÇÕES - MG

PASTA Nº 31

ESC. 1:500

DATA 15.04.96

DES. OTAIR REZENDE