


JARDIM PALAISIO
TRÊS CORAÇÕES
ESC. 1:1.000

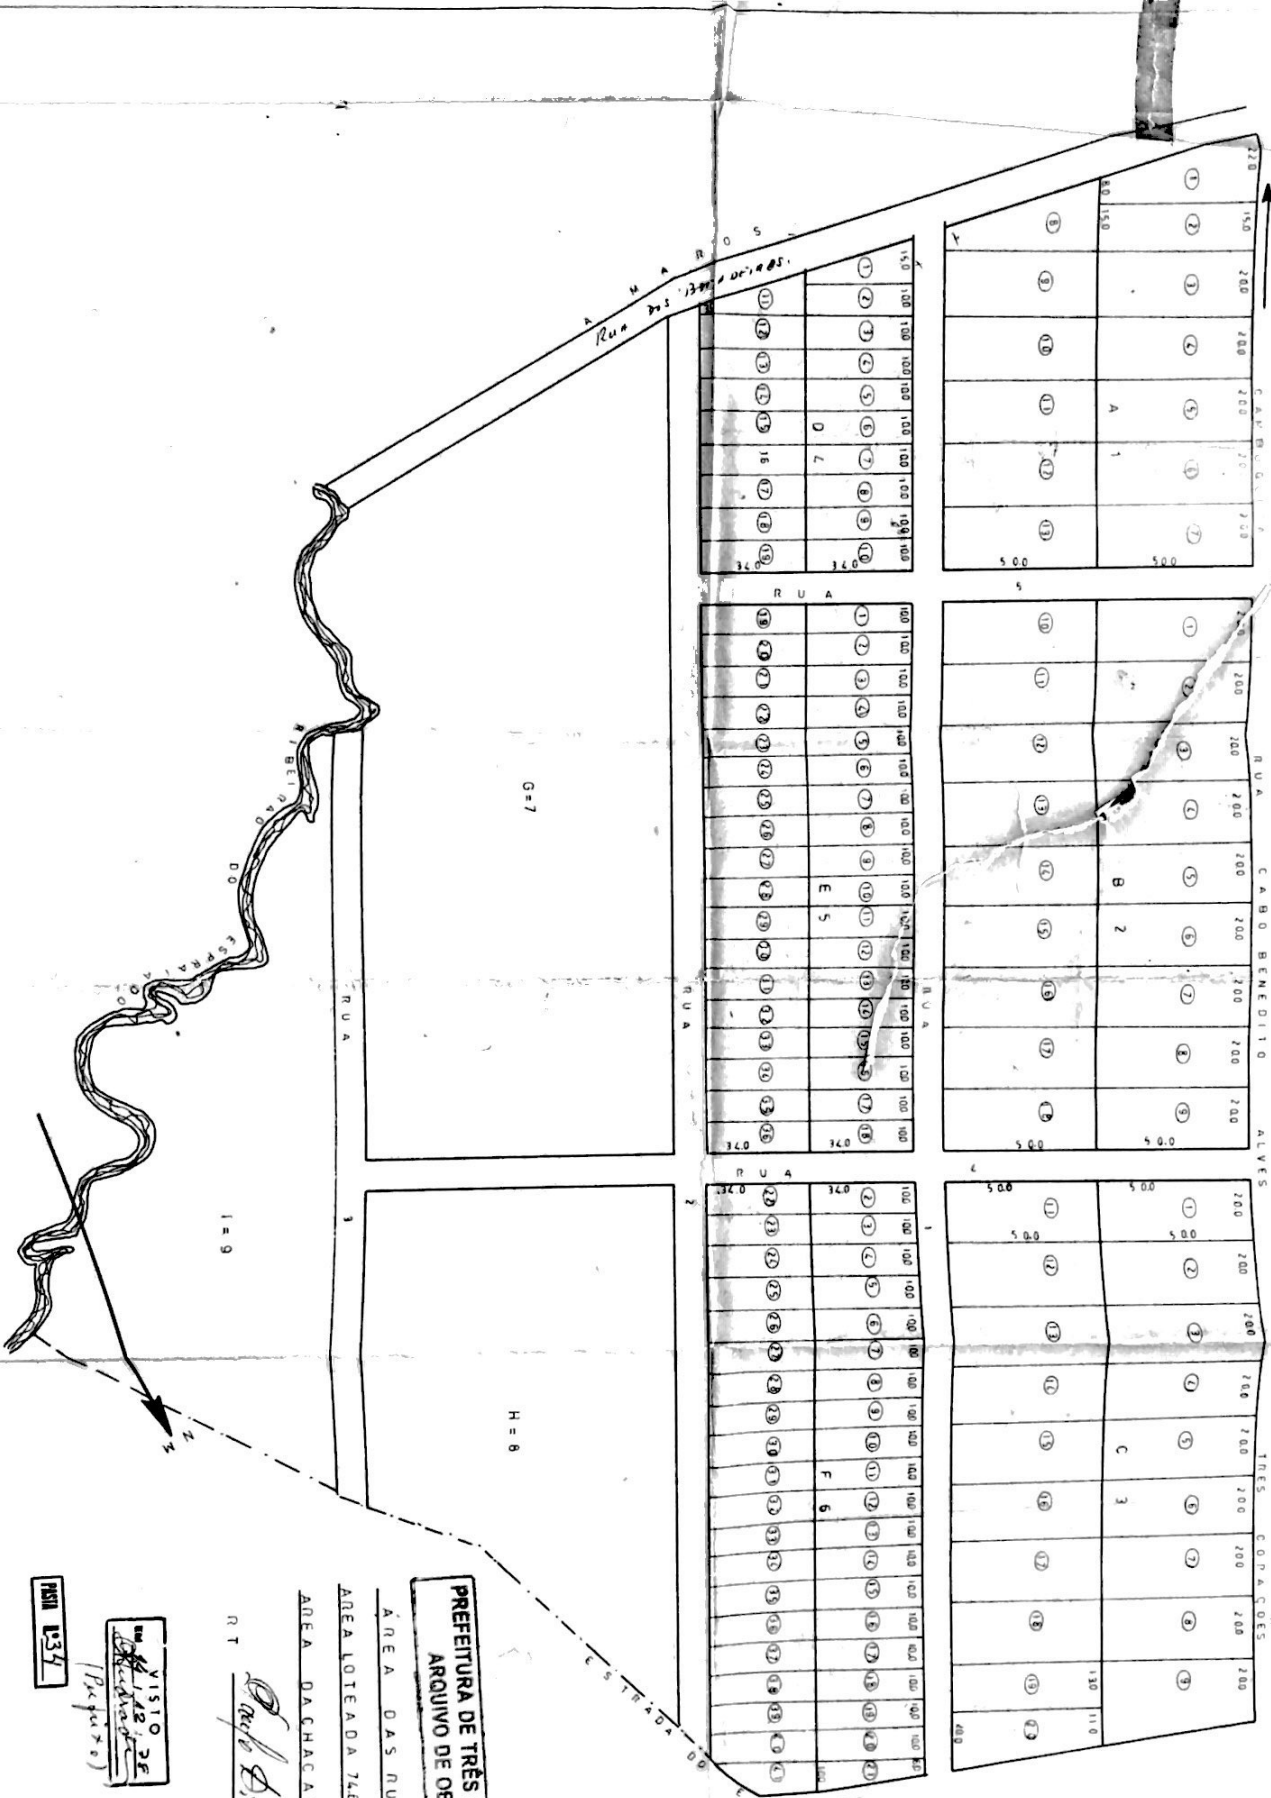

PREFEITURA DE TRÊS CORAÇÕES
ARQUIVO DE OBRAS

ÁREA DAS RUAS 18.510 M²
 ÁREA LOTEADA 747.007,5 M²
 ÁREA DA CHACARNA 52985 M²
 RT *[Signature]*

VISTO
 14/02/20
[Signature]
 (Bastoso)

PROJ. 1334