




CONSTRUTORA DHARMA LTDA

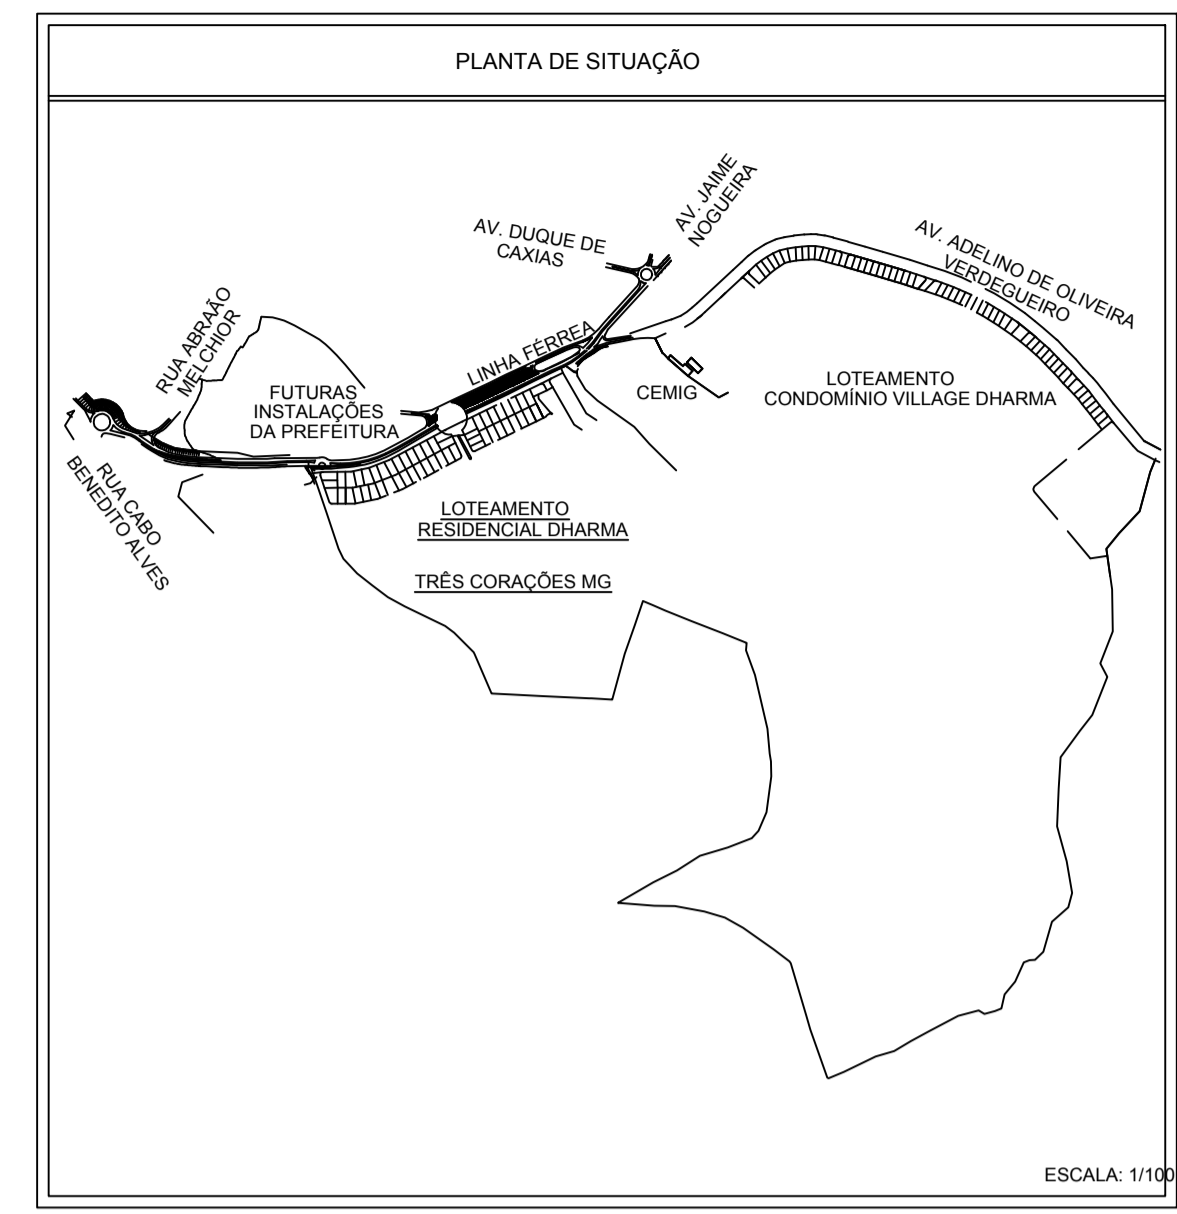

FUTURAS INSTALAÇÕES DA PREFEITURA MUNICIPAL DE TRÊS CORAÇÕES

SUB-ESTAÇÃO - CEMIG

CORREGO
CONSTRUTORA DHARMA
passagem servido

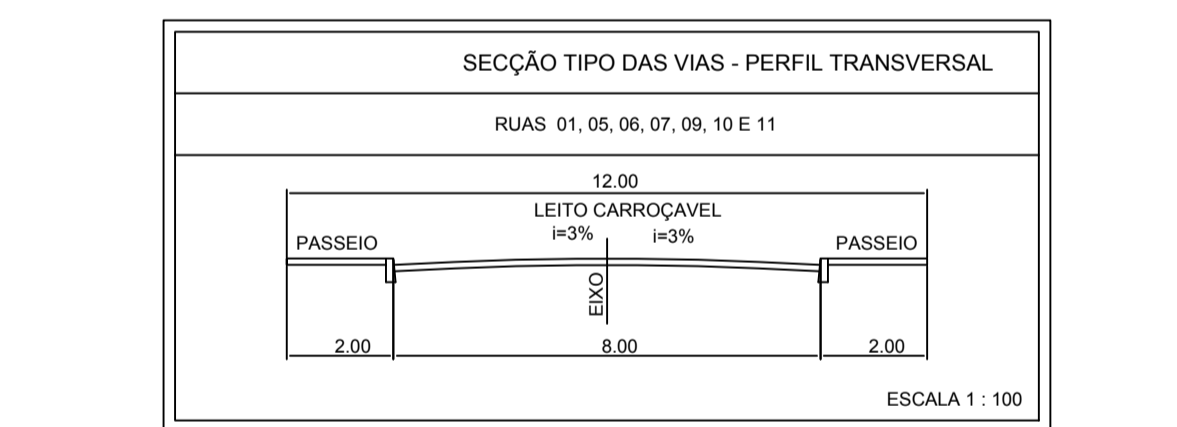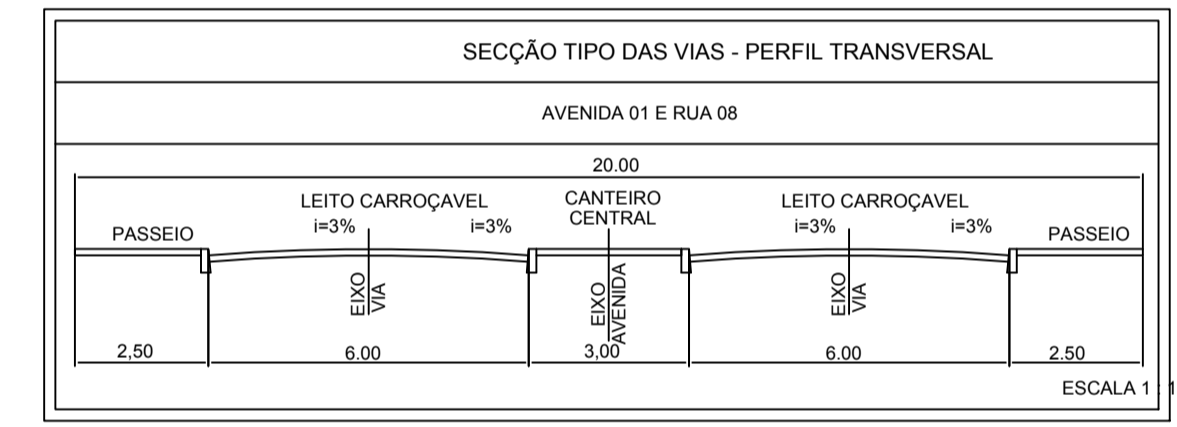

DESCRIÇÃO DAS ALTERAÇÕES - REVISÃO 01

QUADRA "A"
a) Lotes 01 e 03 - Ocorrem alterações em seu formato geométrico, medidas, confrontações e área.
QUADRA "B"
a) Lote 11 - Ocorrem alterações em seu formato geométrico, medidas, confrontações e diminuição de sua área.
QUADRA "C"
a) Lotes 03 e 25 - Ocorrem alterações em seu formato geométrico, medidas e acréscimo em ambas as áreas.
QUADRA "D"
a) Lotes 16 e 29 - Ocorrem alterações em seu formato geométrico, medidas, confrontações e área.
b) Lotes 30 e 17 - Foram cancelados.
QUADRA "E"
a) Lotes 01 e 03 - Ocorrem alterações em seu formato geométrico, medidas e confrontações.
b) Lotes 01A e 03A - Lotes acrescentados.
c) Lotes 02 e 04 - Ocorrem alteração em sua confrontação.
QUADRA "F"
a) Lotes 17, 34 e 35 - Ocorrem alterações em seu formato geométrico, medidas, confrontações e área.
b) Lotes 18 ao 20 - Foram cancelados.
QUADRA "G"
a) Lotes 1 e 2 - Ocorrem alterações em seu formato geométrico, medidas e confrontações.
b) Lotes 01A e 03A - Lotes acrescentados.
c) Lotes 02 e 21 - Ocorrem alteração em sua confrontação.
QUADRA "H"
a) Lotes 18 e 38 - Ocorrem alterações em seu formato geométrico, medidas, confrontações e área.
b) Lotes 19, 20, 21, 22 e 39 - Foram cancelados.
QUADRA "I"
a) Lotes 01, 02, 04 e 18 - Ocorrem alteração na sua confrontação.
b) Lote 03 - Ocorreu alteração em suas dimensões.
c) Lotes 01A e 03A - Foram acrescentados.
QUADRA "J"
a) Lotes 18 e 36 - Ocorrem alterações em seu formato geométrico, medidas, confrontações e área.
b) Lote 19 - Foi eliminado.
QUADRA "K"
a) Lotes 1 e 3 - Ocorrem alterações em seu formato geométrico, medidas e confrontações.
b) Lotes 02 e 04 - Ocorrem alterações nas suas confrontações.
c) Lotes 01A e 03A - Foram acrescentados.
QUADRA "L"
a) Lotes 11 e 27 - Ocorrem alterações em seu formato geométrico, medidas, confrontações e área.
b) Lotes 25 e 26 - Ocorrem alterações nas suas confrontações.
c) Lotes 12, 13, 14 e 15 - Foram cancelados.
QUADRA "M"
a) Lotes 01, 02, 03 e 11 - Ocorrem alterações em seu formato geométrico, medidas e confrontações.
b) Lotes 01A e 03A - Foram acrescentados.
QUADRA "N"
a) Lote 21 - Ocorrem alterações em sua confrontação.
b) Lotes 20, 21 e 22 - Foram cancelados.

EQUIPAMENTO COMUNITÁRIO
a) Área mudado de 3.708,07m² para 4.159,66m².

ÁREA VERDE PÚBLICA
a) Área mudado de 13.905,55m² para 15.201,73m².

ÁREA "non edificand"
a) Área mudado de 3.123,81m² para 7.421,35m².

QUADRO DE ÁREAS
a) Reajuste geral devido as mudanças da Revisão 03.

DESCRIÇÃO DAS ALTERAÇÕES - REVISÃO 02

QUADRA "B"
a) Lote 11 - Ocorrem alterações em seu formato geométrico, medidas, confrontações e área.
b) Lote 12 - Foi excluído.
c) Lote 13 - Foi excluído.
d) Lote 10 - Alteração no memorial descritivo na confrontação à esquerda.
QUADRA "D"
a) Lote 15 - Alteração no memorial descritivo na confrontação dos fundos.
b) Lotes 16, 29 e 30 - Ocorrem alterações em seu formato geométrico, medidas, confrontações e área.
c) Lote 17 - Foi excluído.
QUADRA "F"
a) Lotes 17 e 18 - Alteração no memorial descritivo na confrontação dos fundos.
b) Lotes 19, 20, 34 e 35 - Ocorrem alterações em seu formato geométrico, medidas, confrontações e área.
RUAS PROJETADAS "01" e "02"
a) Foram acrescentados cul de saques, devido eliminação de trechos da Rua Proposta "02".
RUAS PROJETADAS "03"
a) Passa a existir somente o trecho que confronta com os Lotes 21 e 22 da Quadra "H".

ÁREA "non edificand"
Passa a existir no Quadro de Áreas a área "non edificand" de 3.123,81m².

QUADRO DE ÁREAS
O número total de lotes passa de 115 para 112 unidades.

ÁREAS DE QUADRAS				
DESCRIÇÃO	DE	ATE	TOTAL	ÁREAS (m²)
QUADRA "A"	01	18	18	9.339,28
QUADRA "B"	01	11	29	4.989,92
QUADRA "C"	01	44	73	13.843,44
QUADRA "D"	01	28	101	8.784,06
QUADRA "E"	01	45	146	13.788,09
QUADRA "F"	01	32	178	10.067,08
QUADRA "G"	01	39	217	12.318,76
QUADRA "H"	01	34	251	10.621,09
QUADRA "I"	01	32	283	10.115,83
QUADRA "J"	01	35	318	10.873,90
QUADRA "K"	01	25	343	8.125,39
QUADRA "L"	01	23	366	7.265,28
QUADRA "M"	01	20	386	6.486,30
QUADRA "N"	01	19	405	6.420,67
TOTAL			405	132.979,09

QUADRO DE ÁREAS			
ITEM	ESPECIFICAÇÃO	ÁREA (m²)	(%)
1.	ÁREAS DE LOTES (405 lotes)	132.979,09	64,96
2.	SISTEMA VIÁRIO	42.837,42	20,93
3.	EQUIPAMENTOS PÚBLICOS	2.100,58	1,03
4.	EQUIPAMENTOS COMUNITÁRIOS	4.159,66	2,03
5.	ÁREA VERDE PÚBLICA	15.201,73	7,43
6.	ÁREA "non edificand"	7.421,35	3,62
7.	ÁREA TOTAL	204.708,83	100,00

PLANTA
Escala: 1/1000

LOTEAMENTO RESIDENCIAL DHARMA

DENOMINAÇÃO - LOTEAMENTO RESIDENCIAL DHARMA
TÍTULO - PROJETO URBANÍSTICO
MUNICÍPIO - TRÊS CORAÇÕES - MG
PROPRIETÁRIO - CONSTRUTORA DHARMA LTDA
FINALIDADE - ADEQUAÇÃO

QUADRO DE ÁREAS		PROPRIETÁRIO:
ITEM	ESPECIFICAÇÃO	ÁREA (m²)
1.	ÁREAS DE LOTES (405 lotes)	132.979,09
2.	SISTEMA VIÁRIO	42.837,42
3.	EQUIPAMENTOS PÚBLICOS	2.100,58
4.	EQUIPAMENTOS COMUNITÁRIOS	4.159,66
5.	ÁREA VERDE PÚBLICA	15.201,73
6.	ÁREA "non edificand"	7.421,35
7.	ÁREA TOTAL	204.708,83

PROJETO: DENOMINAÇÃO - LOTEAMENTO RESIDENCIAL DHARMA
TÍTULO - PROJETO URBANÍSTICO
MUNICÍPIO - TRÊS CORAÇÕES - MG
PROPRIETÁRIO - CONSTRUTORA DHARMA LTDA
FINALIDADE - ADEQUAÇÃO

PROPRIETÁRIO: MARCOS ANTUNES DE ALMEIDA
ENGENHEIRO CIVIL CREA 5381 / D - 7a. Região

AUTOR E RT: CONSTRUTORA DHARMA LTDA
CNPJ: 03.117224/0001-76

PROCESSO Nº: []
SECRETARIA: []
SECRETÁRIO COMPLEMENTAR: []

A.R.T.: []
DATA: ABRIL DE 2011
ESCALAS: INDICADAS

DESENHO: JULIANA FARIA LEMOS

REVISÃO	DESCRIÇÃO	DATA	ASSINATURA	NOME	DEPTO	NOME
00	Emissão inicial	05/11/2010	[assinatura]	JULIANA FARIA LEMOS	ELABORADO	COORD. PROJ. WAGNER C. FERNANDES
01	Ver descrição das alterações acima	10/04/2011	[assinatura]	WAGNER C. FERNANDES	APROVADO	DIR. PROJ. LUIZ ANTONIO MALAGUTI
02	Ver descrição das alterações acima	20/02/2011	[assinatura]	WAGNER C. FERNANDES	COORDENADOR	COORDENADOR
03						
04						