



DETALHAMENTO DAS RUAS
 SEM ESCALA

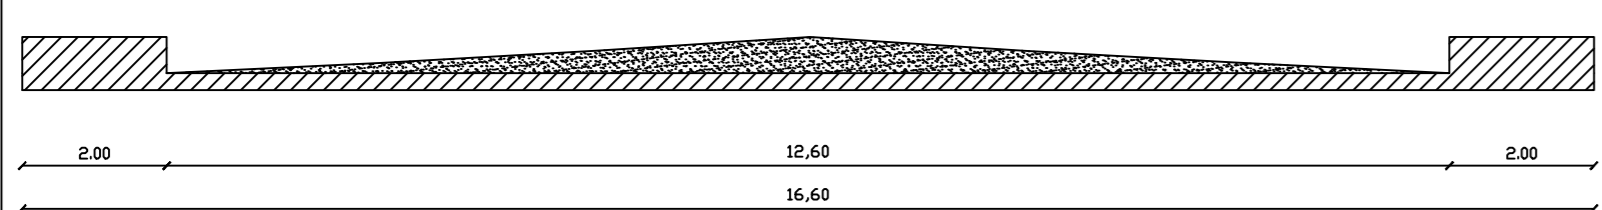


RUA I4

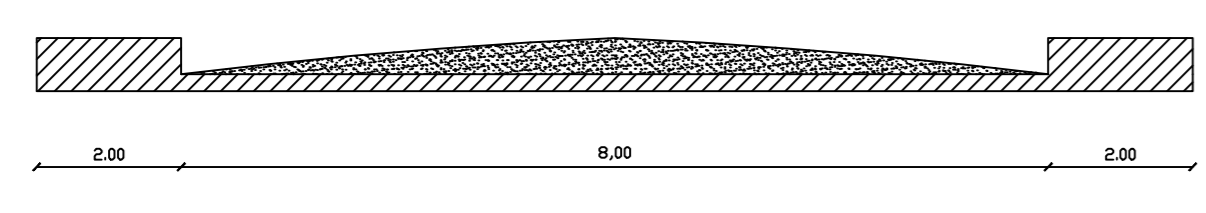

DEMAIS RUAS

LOTEAMENTO VILA BELA

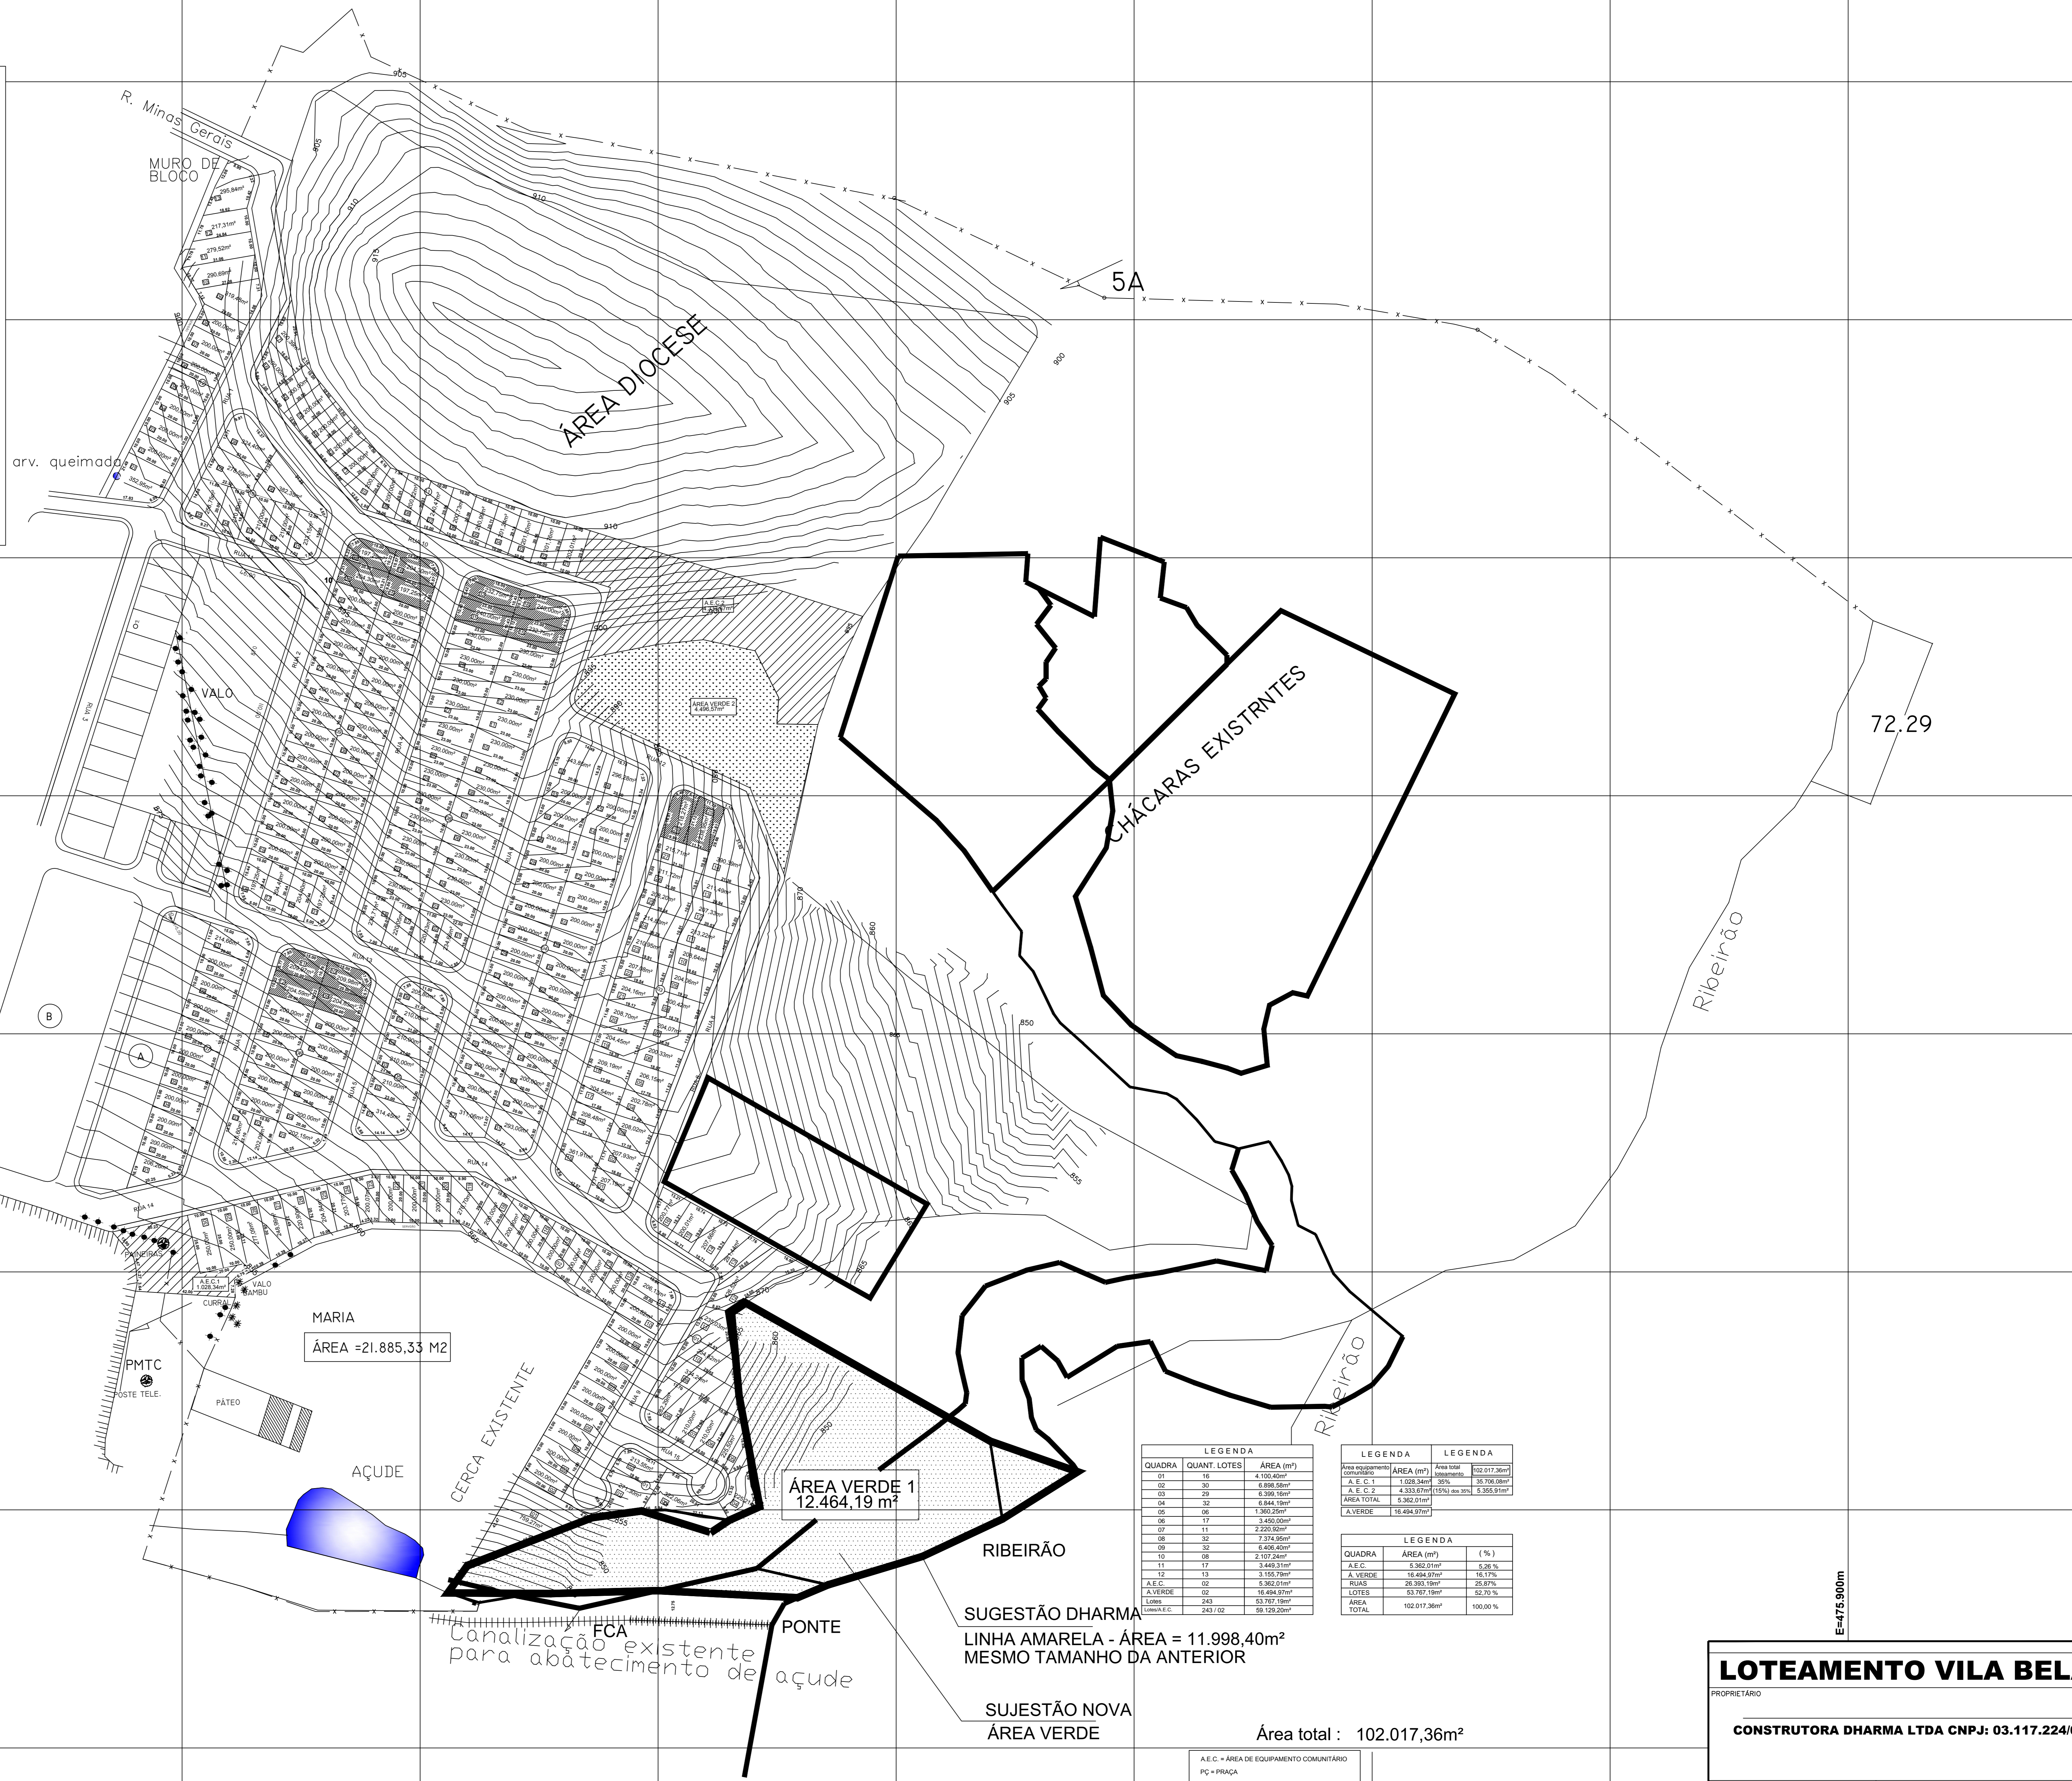

QUADRA	QUANT. LOTES	ÁREA (m²)



Área total : 102.017,36m²


LOTEAMENTO VILA BELA II
 PROPRIETÁRIO
CONSTRUTORA DHARMA LTDA CNPJ: 03.117.224/0001-76

MUNICÍPIO: TRÊS CORAÇÕES-MG CONTEÚDO: PROJETO URBANÍSTICO / PARCELAMENTO DO SOLO
 AUTOR E RESPONSÁVEL TÉCNICO: Eng.º MARCOS ANTUNES DE ALMEIDA - CREA - 33811-D-7a. REGIÃO PRANCHA: 01
 ESCALA: 1:1.000 DATA: Rev.: ABRIL DE 2009

Desenho: Mauro Pinto de Souza Júnior